

REWIZJA 2

REWIZJA 1

DOKUMENTACJA POWSTAŁA NA PODSTAWIE PROJEKTU
KONCEPCYJNEGOOPRACOWANEGO PRZEZ JEDNOSTKĘ
PROJEKTOWĄ B.A.U. JAN BARYSZ Z LUTEGO 2023R.

NAZWA I ADRES INWESTYCJI

WYSTAWA STAŁA W BUDYNKU STAREJ PLEBANII W PIASECZNE w
ramach zadania inwestycyjnego : "Organizacja wystawy stałej i
wyposażenia budynku muzealno-konferencyjnego w Piasecznie
pl.Piłsudskiego 10, 05-500 Piaseczno

INWESTOR

GMINA PIASECZNO, UL.KOŚCIUSZKI 5
05-500 PIASECZNO

JEDNOSTKA PROJEKTOWA

PRO ARCHIVISION SP. Z O.O.

30-074 KRAKÓW, UL. KAZIMIERZA WIELKIEGO 58/4

GENERALNY WYKONAWCA WYSTAWY



DEKO-BAU SP. Z O.O.

UL.ŚCINAWSKA 1, 59-300 LUBIN

BRANŻA

ARCHITEKTURA - ETAP 2A

FAZA PROJEKTU

PROJEKT WYKONAWCZO-WARSZTATOWY

PROJEKTANT:

mgr inż. arch. JOANNA BARANEK - STACH
MPOIA/085/2011

OPRACOWANIE:

mgr inż. arch. JOANNA BARANEK - STACH
MPOIA/085/2011

NAZWA RYSUNKU:

ARANŻACJA - PODZIEMIE


SKALA
1:50

DATA
01.2024

NR REV.

NR RYS

R5

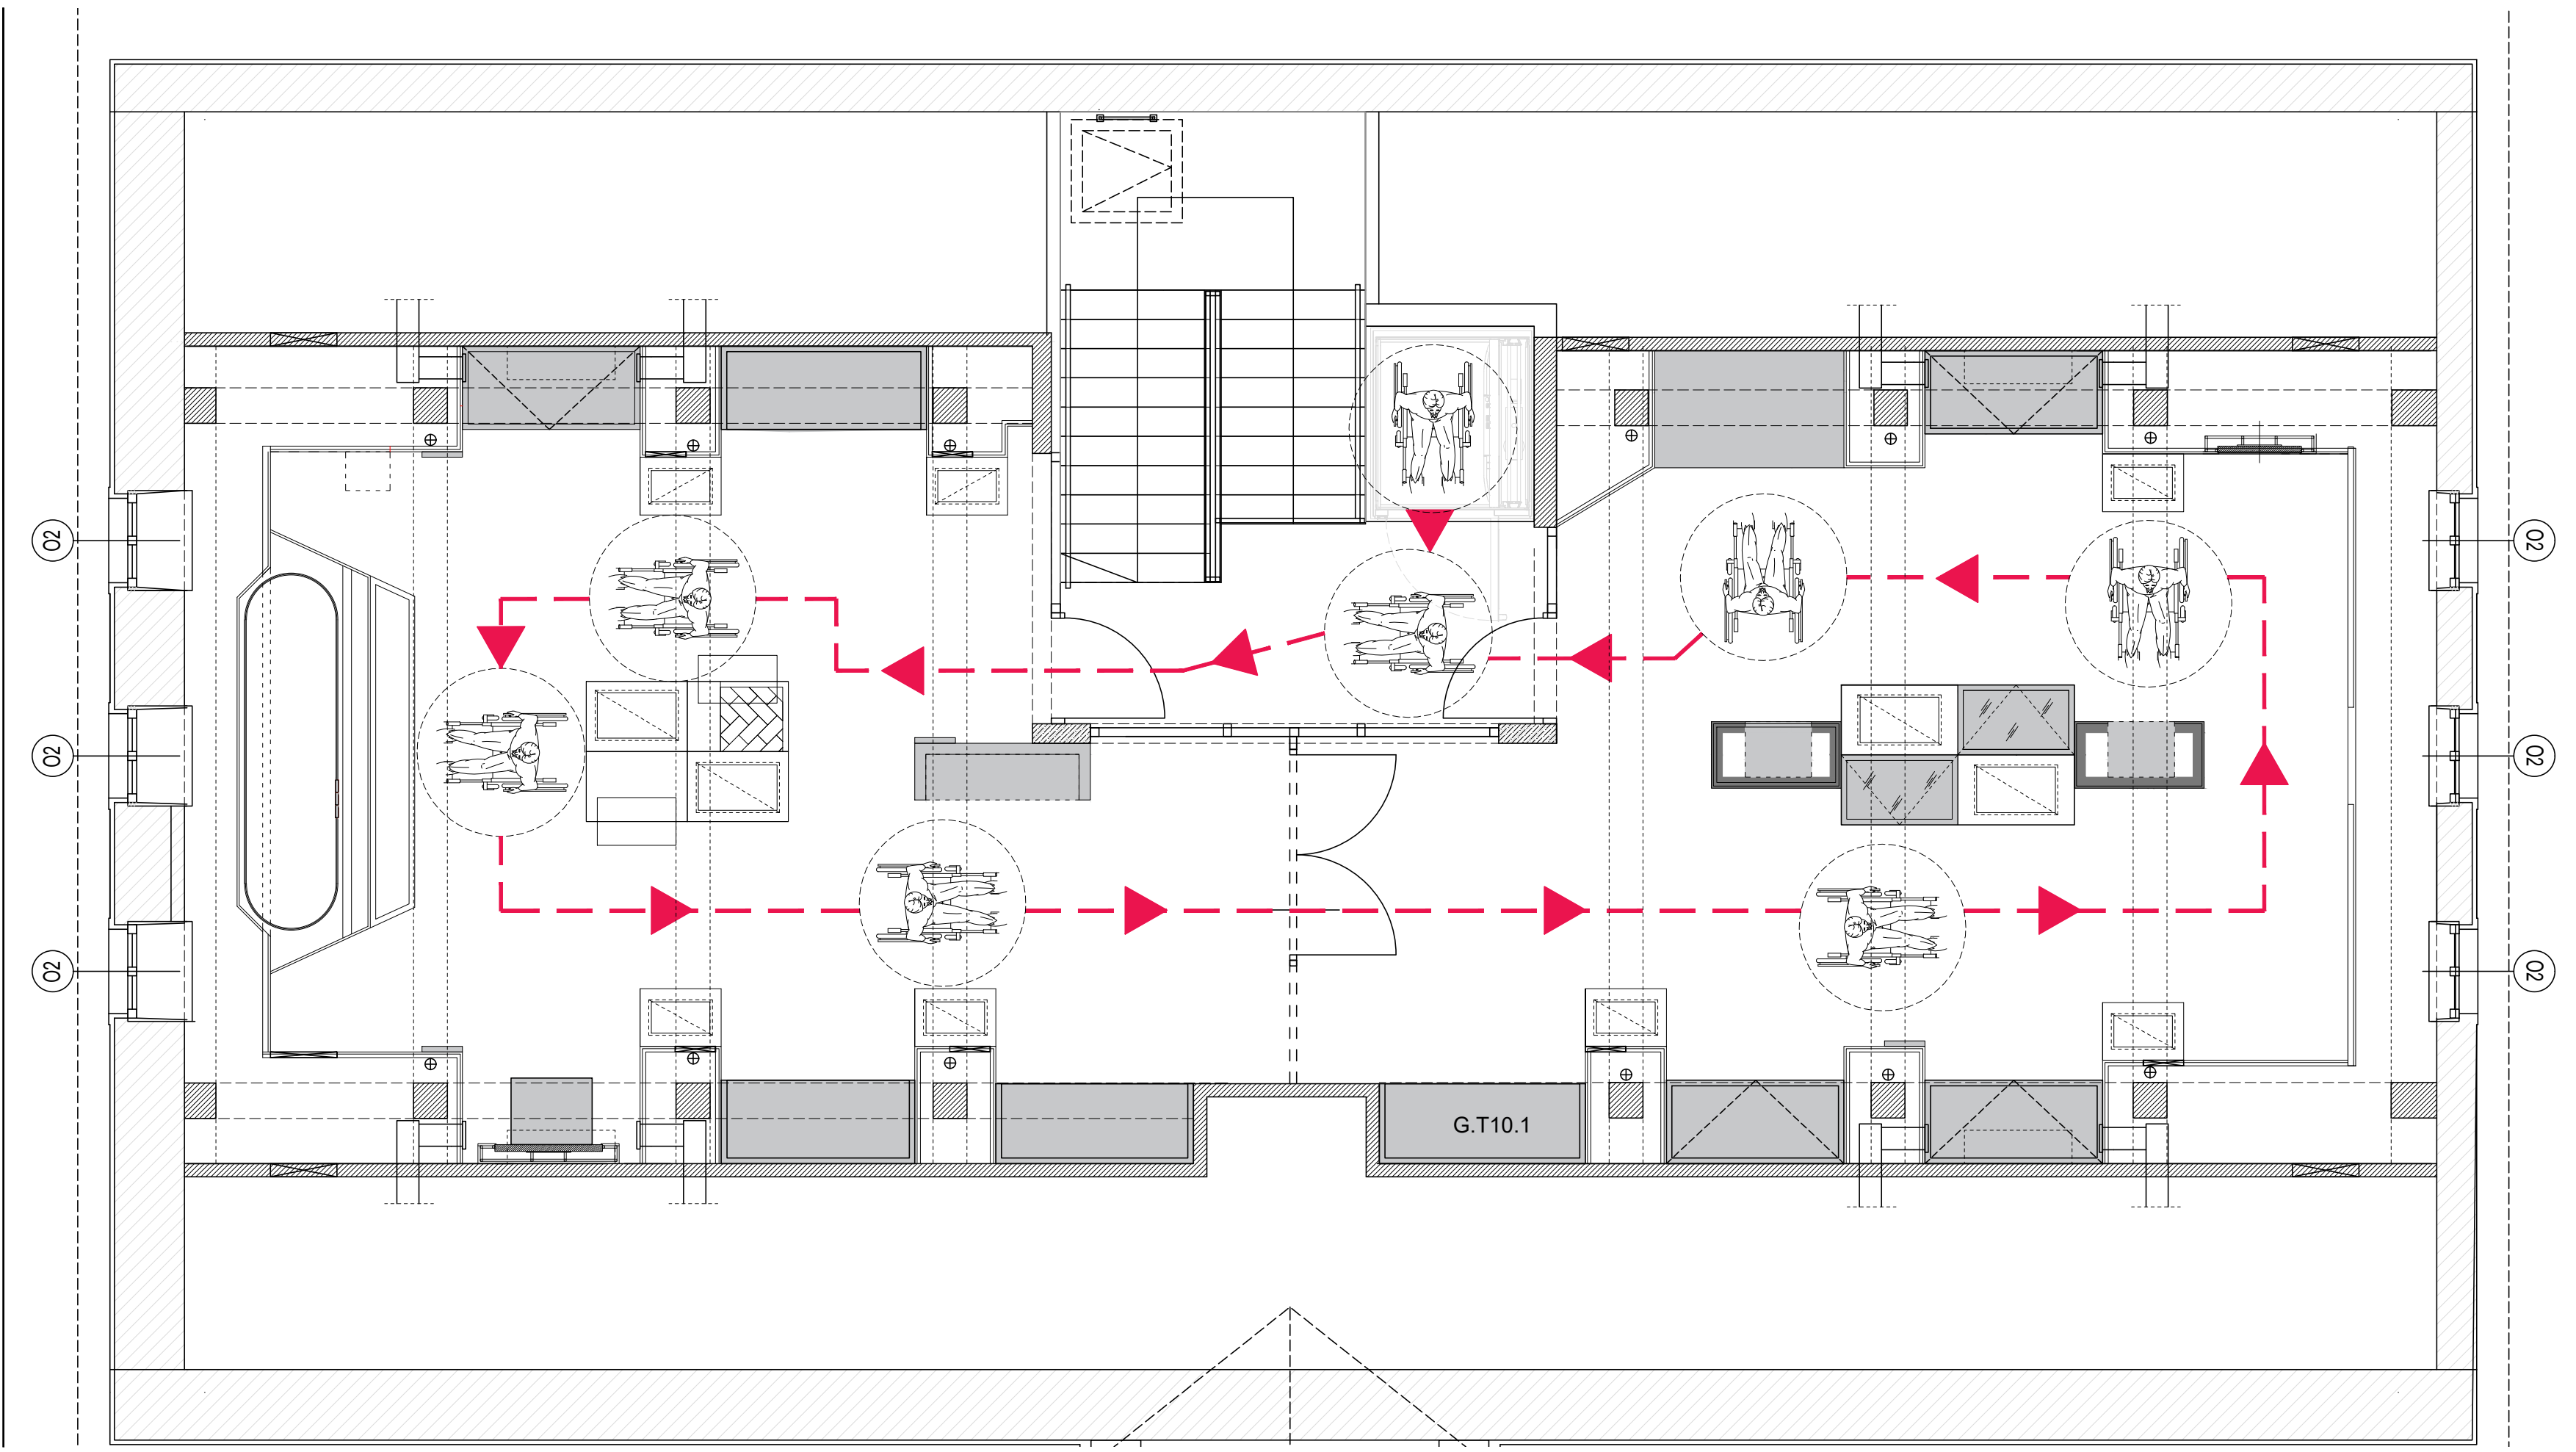

02

02

02

02

02

02

G.T10.1

